





fasad nordost

HÄNGRÄNNOR, STUPRÖR OCH ÖVRIGA PLÅTBESLAG
KULÖR VIT

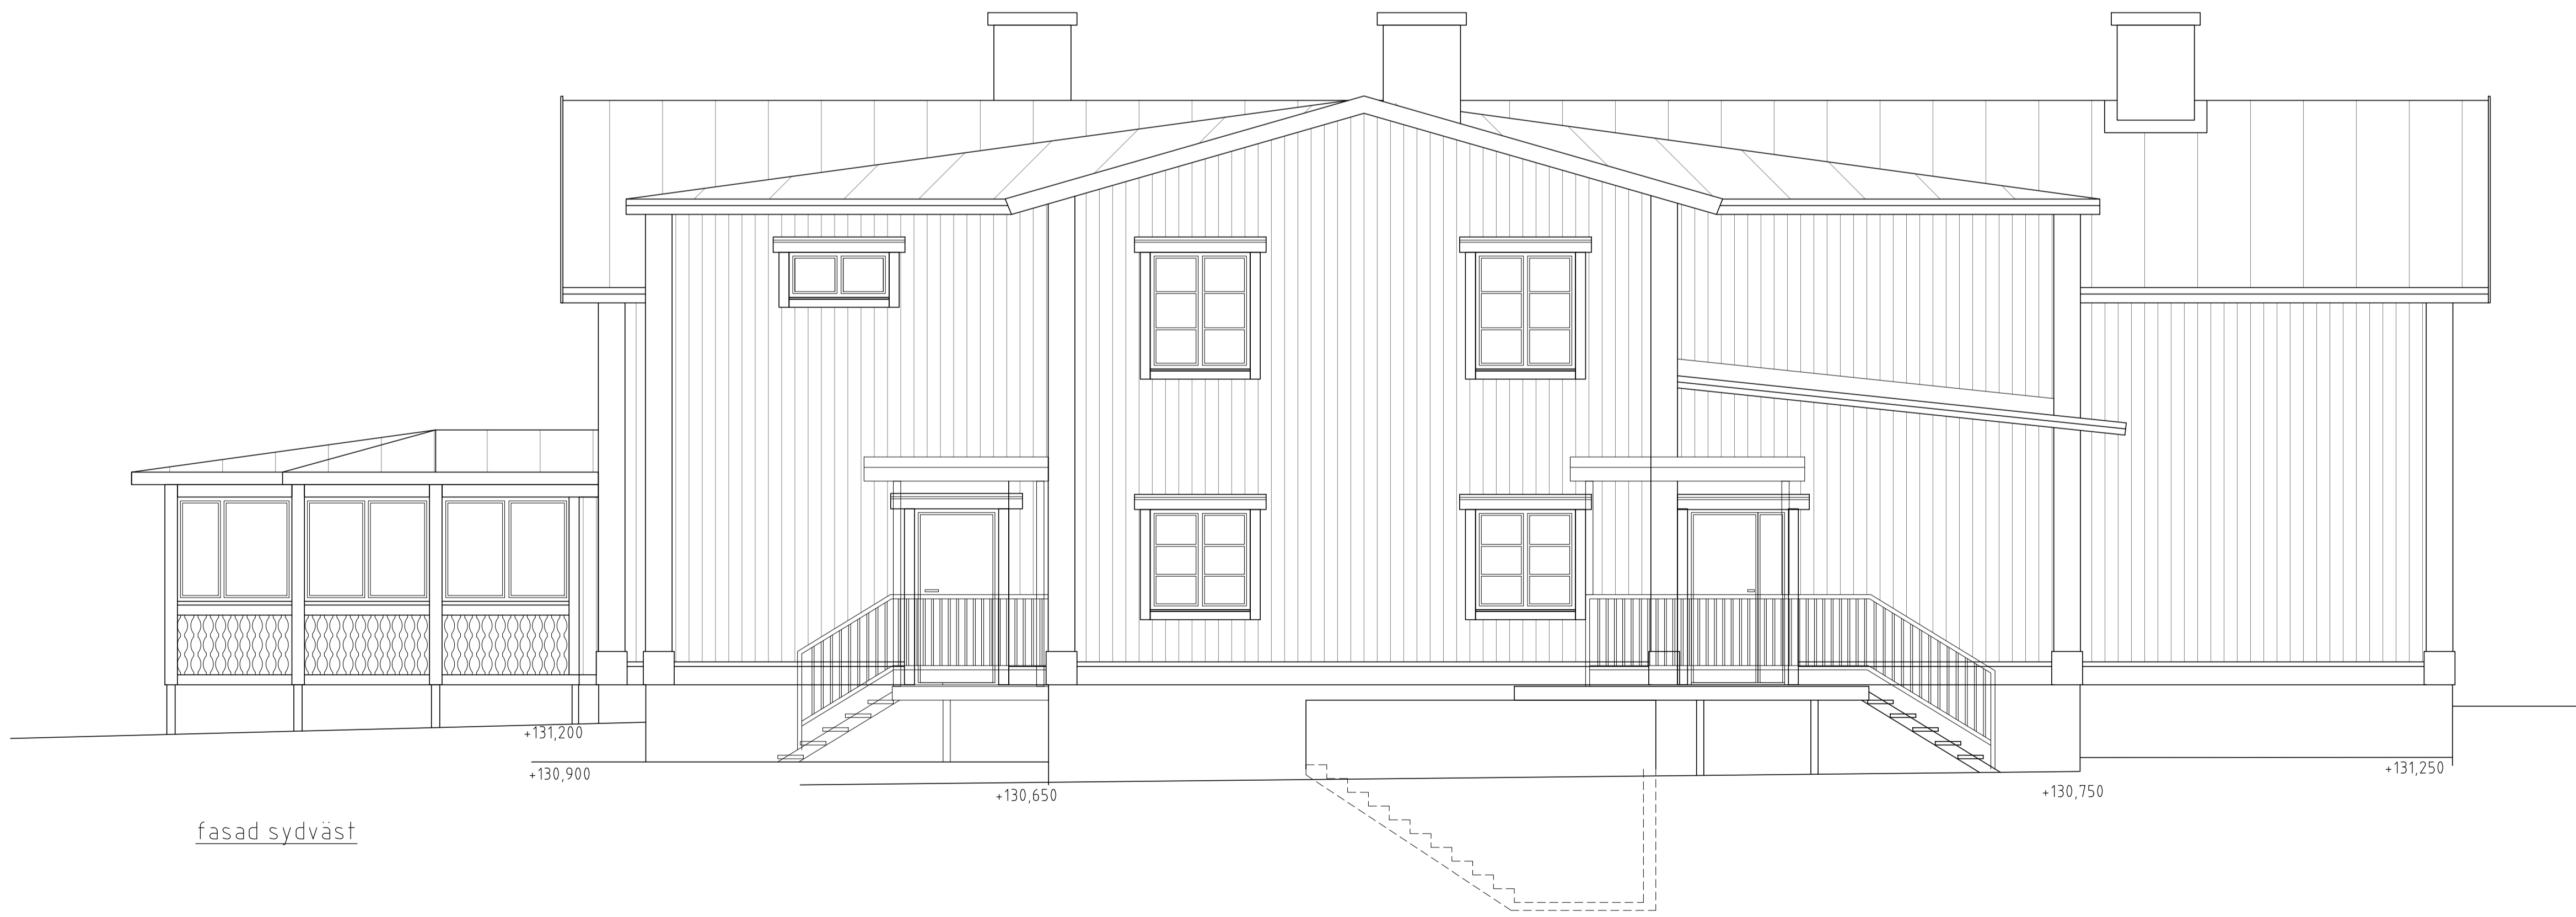

fasad sydväst

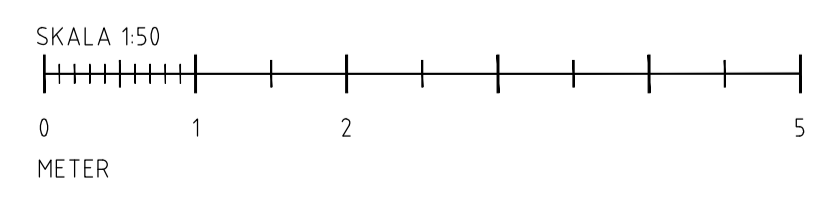

BET	ANT	ÄNDRINGEN AVSER	DATUM	SIGN
BYGGHANDLING				
ELSA ANDERSONS KONDITORI				
TYRÉNS				
DROTTNINGGATAN 38 702 22 ÖREBRÖ		TEL: 010 452 20 00 FAX: 010 452 39 50		
UPPDRAG NR 265849	RITAD AV LUNDIN	HANDLAGGARE LUNDIN		
DATUM 161003	ANSVARIG RAHMSTRÖM			
KV TINGET 3 NORBERGS KOMMUN ÅTERUPPBYGGNAD FASAD NORDOST OCH SYDVÄST				
SKALA 1:50-A1	NUMMER A-40.3-101	BET		